PIANTA PIANO SEMINTERRATO

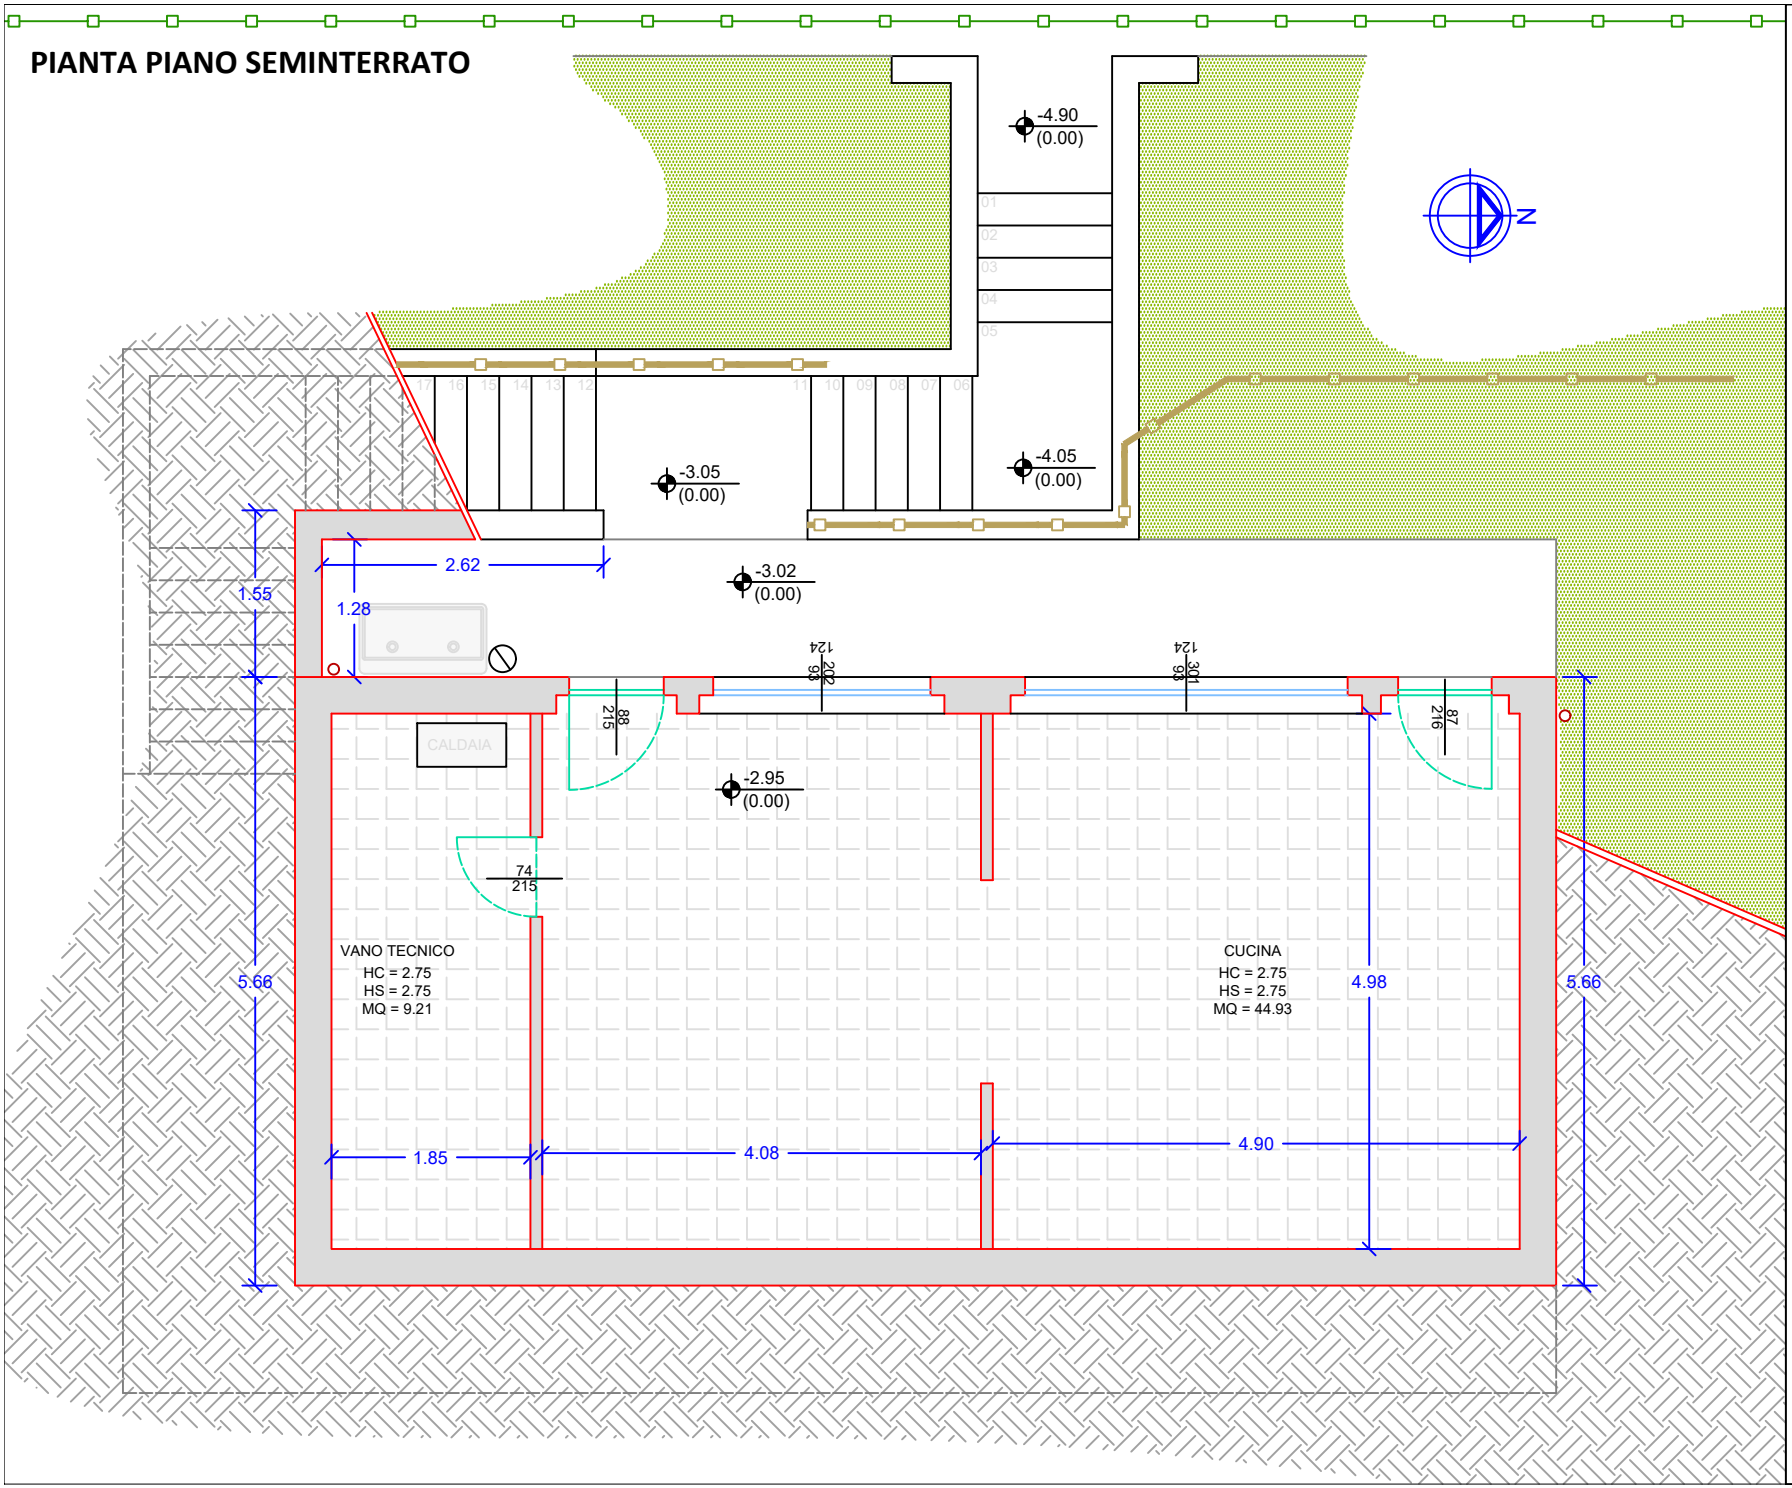

COMUNE DI BOLOGNOLA - *Provincia di Macerata*

AFFIDAMENTO IN CONCESSIONE DELL'AREA TURISTICO SPORTIVA IN LOCALITÀ VILLA DA CAPO
mediante procedura aperta ai sensi dell'art. 60 del D.Lgs. n. 50/2016