


PROSPETTO ALTIMETRICO

REALIZZAZIONE DI UNA SEGGIOVIA IN LOC. PINTURA DI BOLOGNOLA

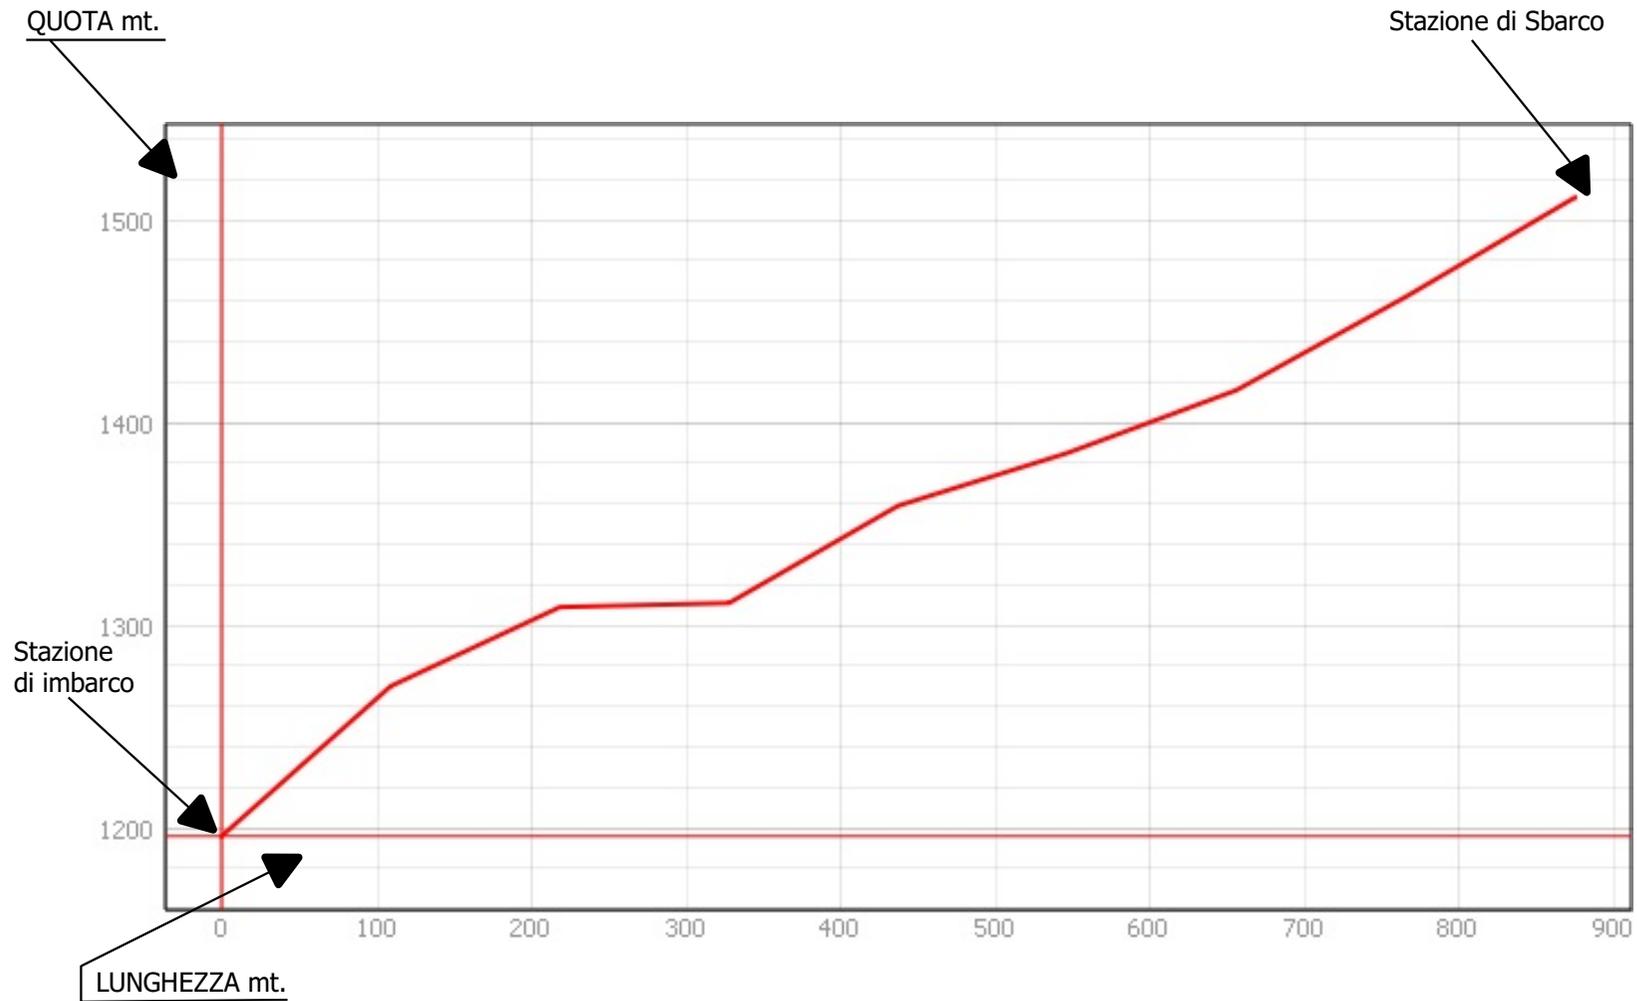

Comune di BOLOGNOLA

Provincia di Macerata

Loc. Pintura di Bolognola fg. 11/13

TAV.
