


PIANTA PIANO TERRA

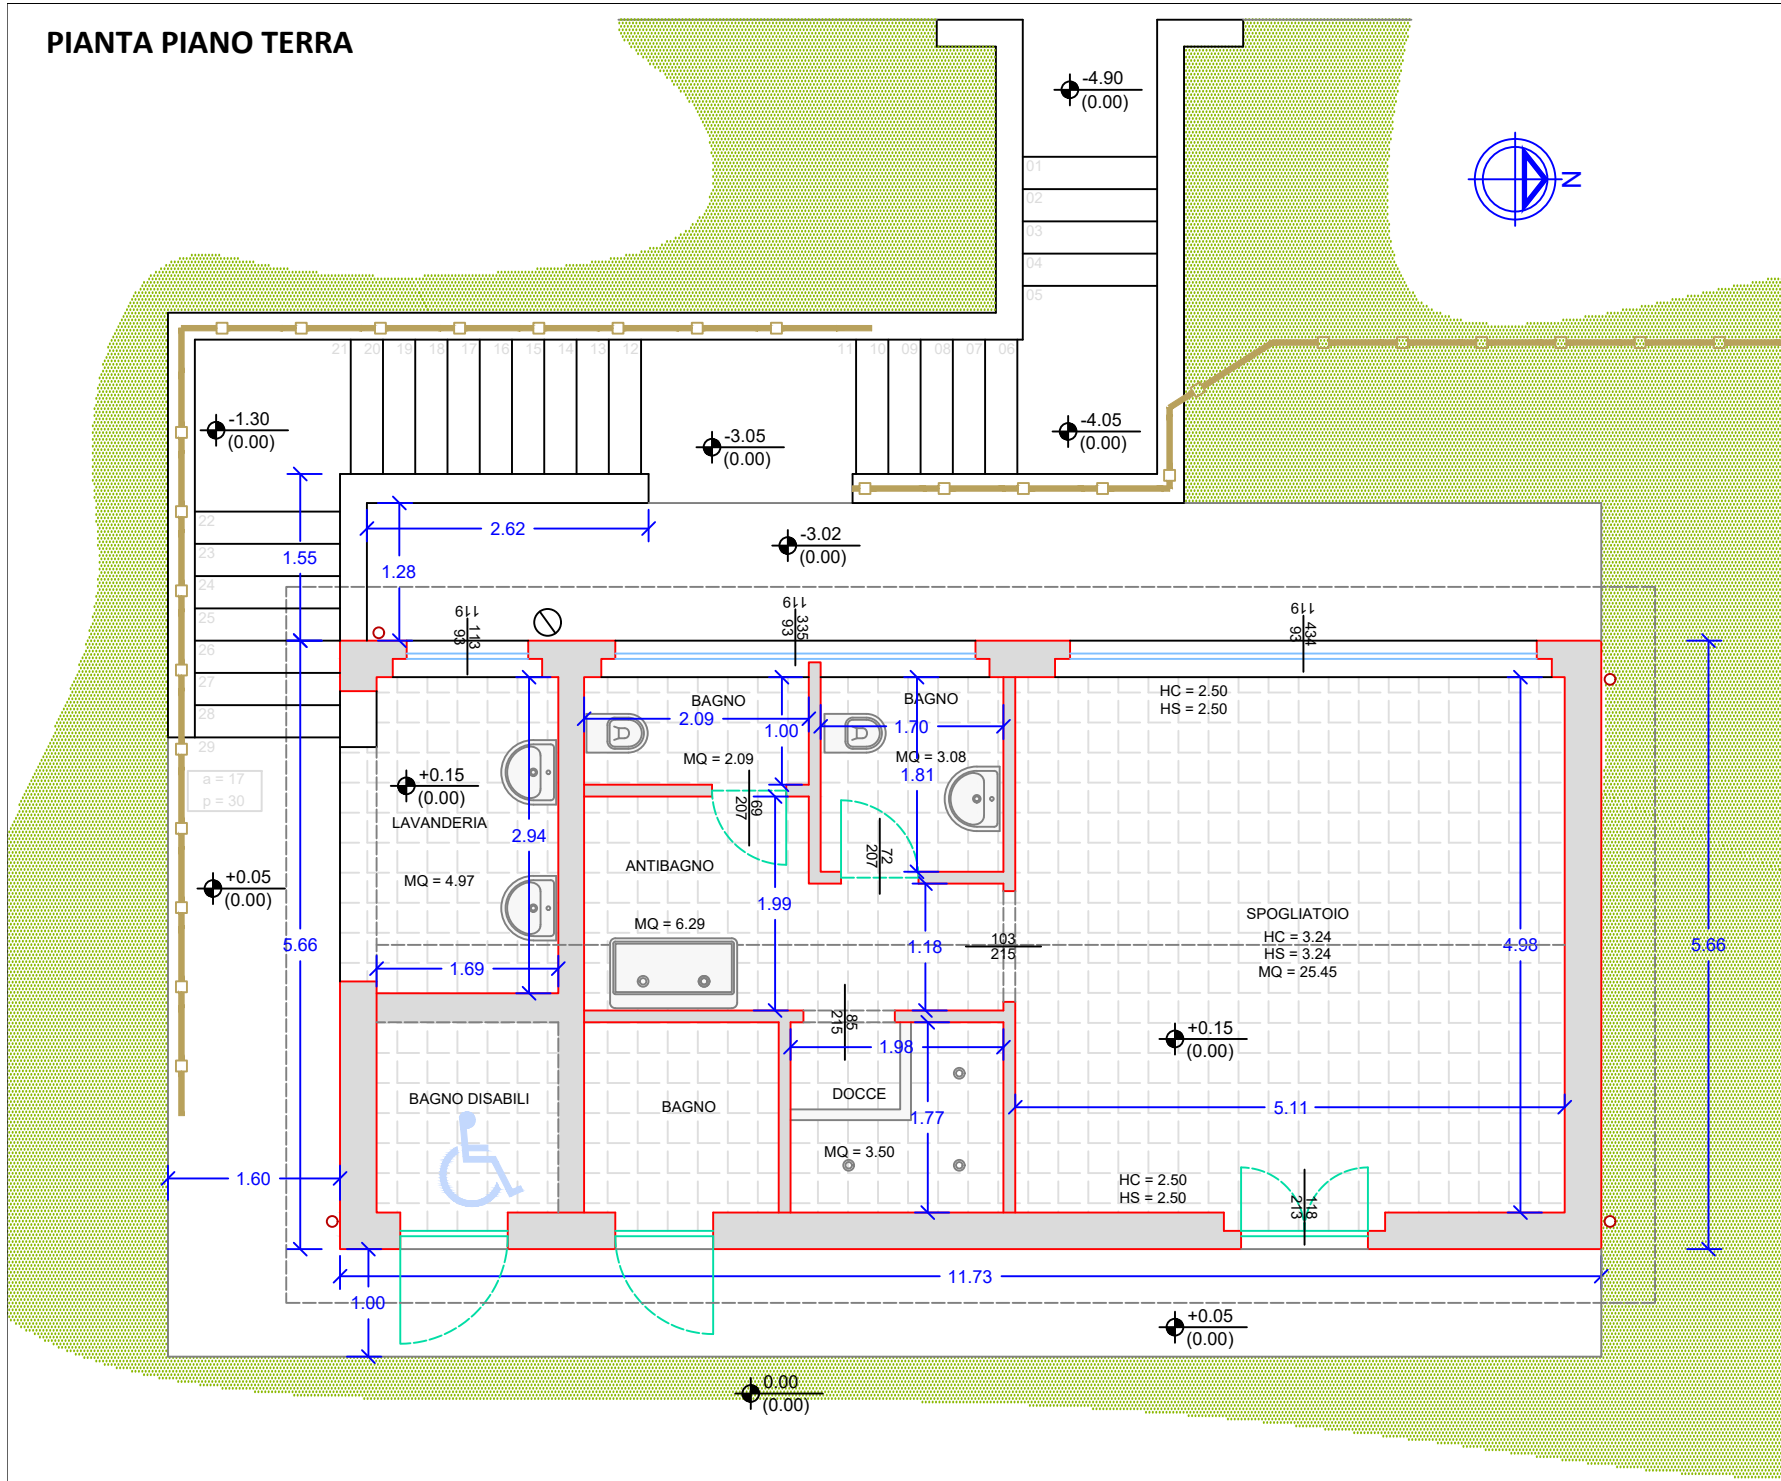

**COMUNE DI BOLOGNOLA - Provincia di Macerata**

**AFFIDAMENTO IN CONCESSIONE DELL'AREA TURISTICO SPORTIVA IN LOCALITÀ VILLA DA CAPO**  
mediante procedura aperta ai sensi dell'art. 60 del D.Lgs. n. 50/2016